


PŮDORYS 1.NP M1:50

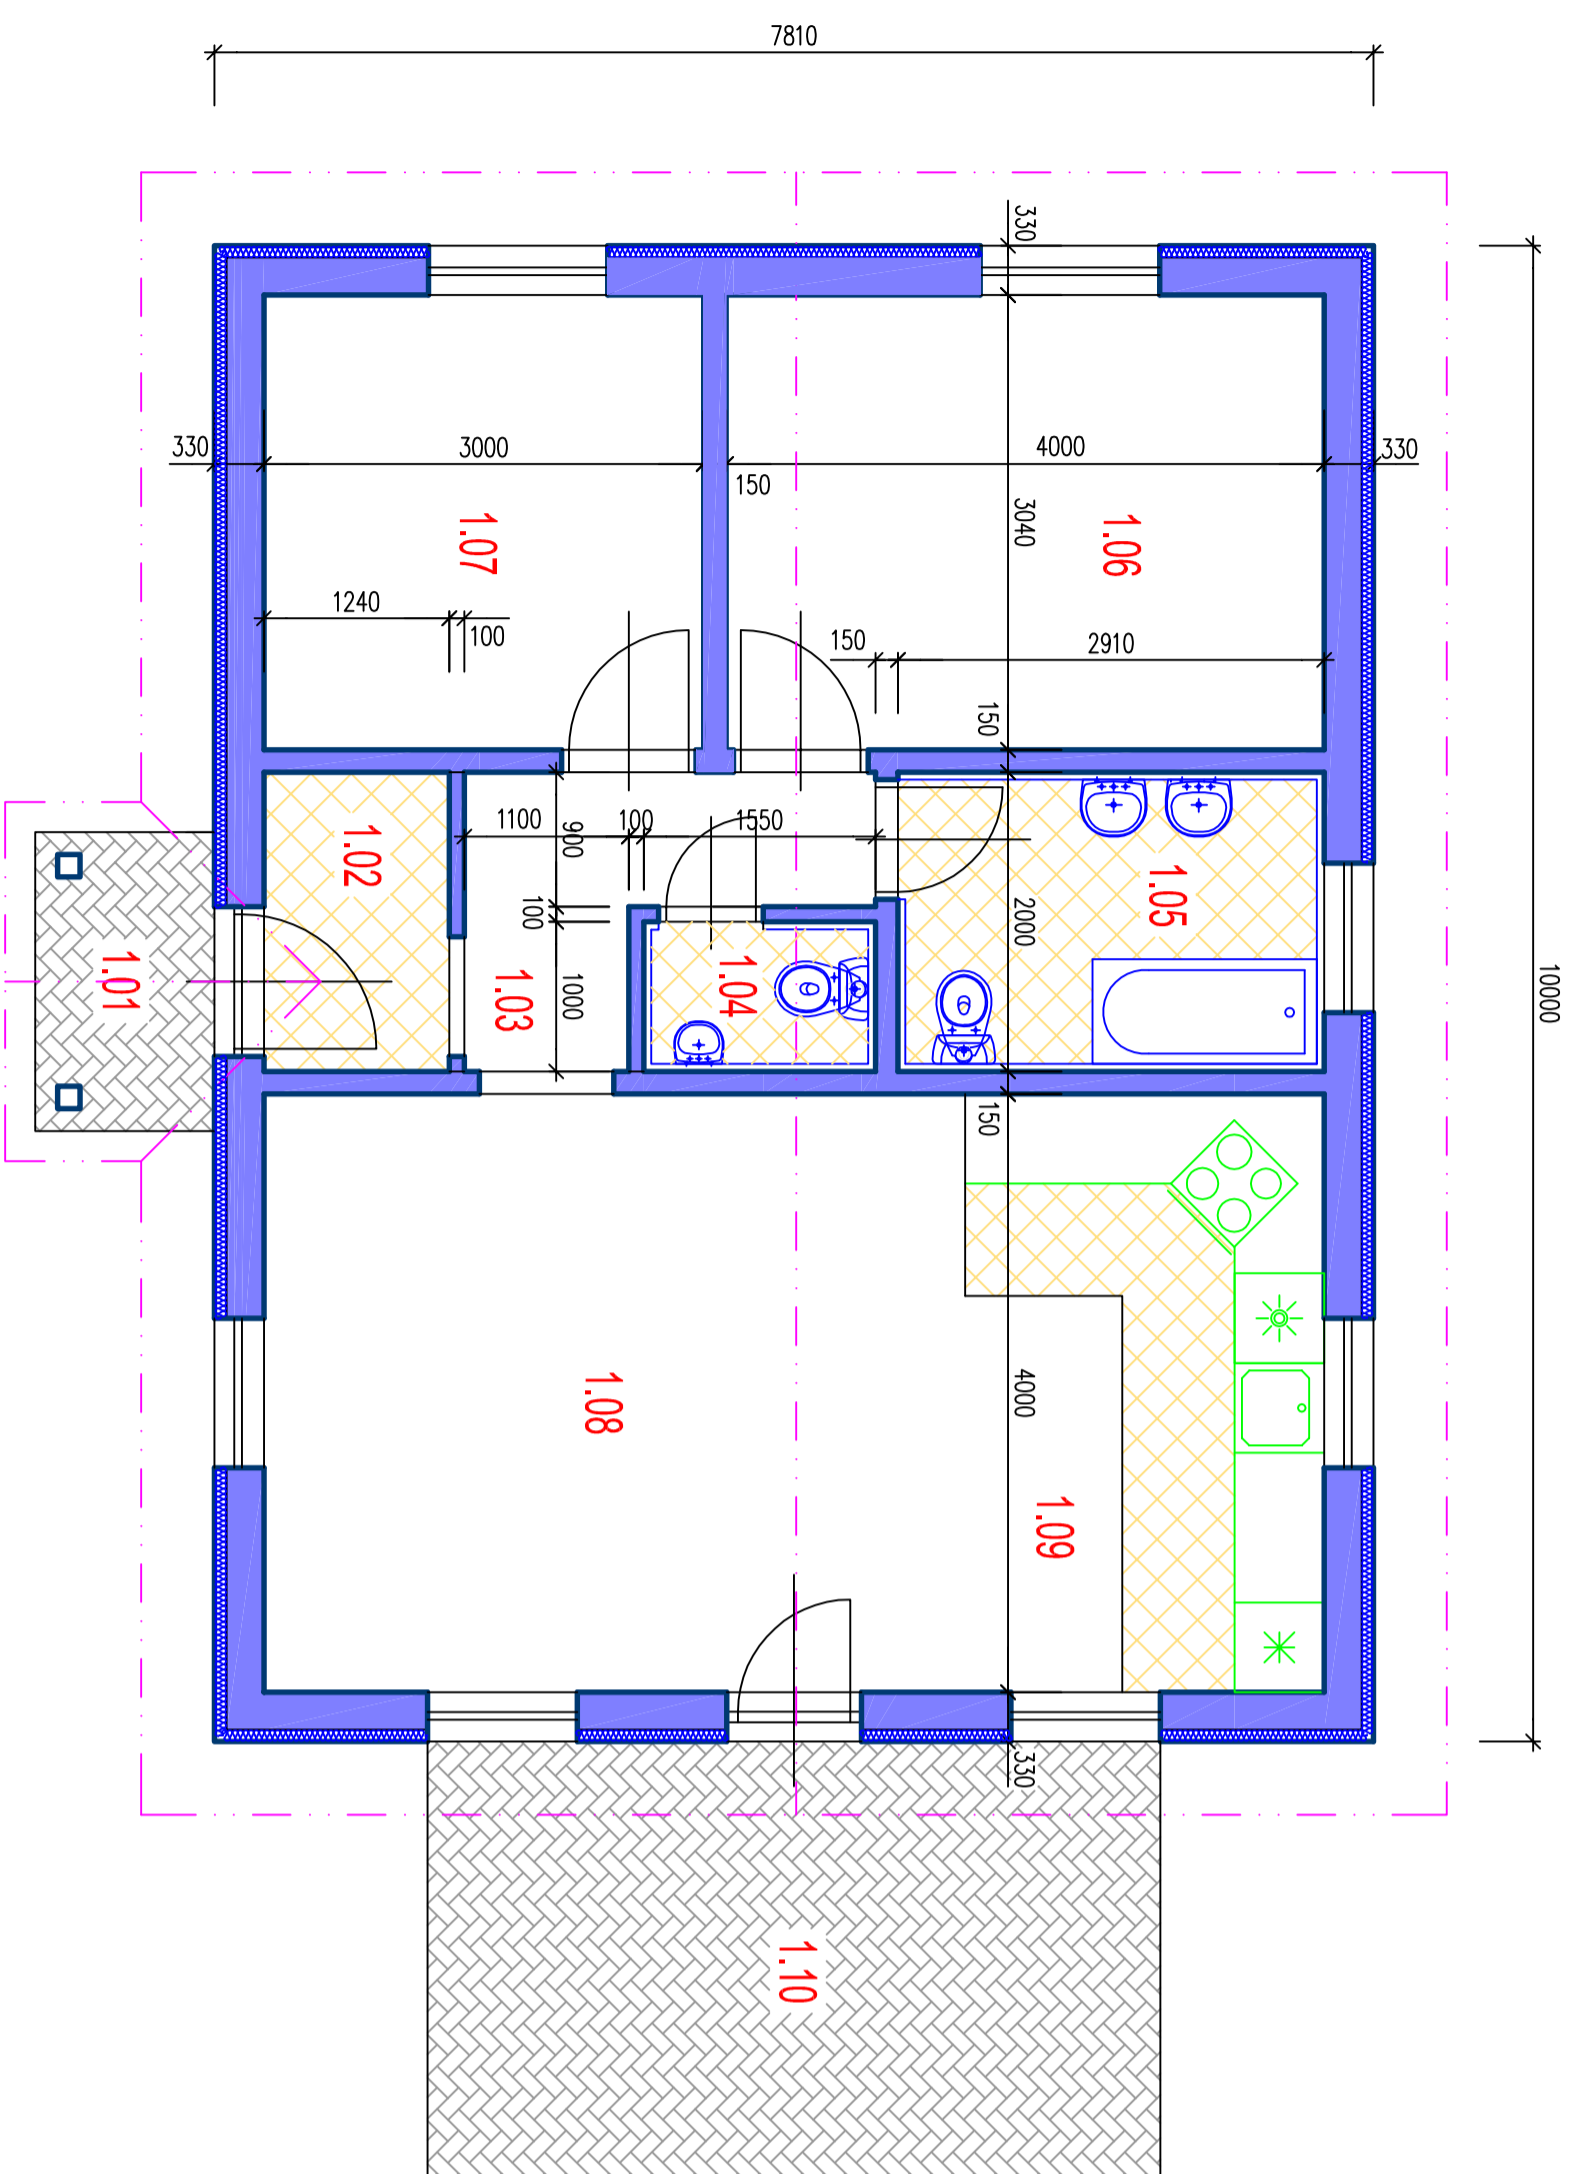

LEGENDA MÍSTNOSTÍ

OZN.	ÚČEL MÍSTNOSTI	PLOCHA (m ²)	PODLAHA	ÚPRAVA POUVRCHU	
				STĚNY	STROPY
1.01	ZAVĚTRÍ	2,4	ZAMKOVÁ DLAŽBA		
1.02	ZADVEŘÍ	2,48	KERAMICKÁ DLAŽBA	MALBA	MALBA
1.03	CHODBA	3,69	LAMINÁTOVÁ PODLAHA	MALBA	MALBA
1.04	WC+UMÝVADLO	1,55	KERAMICKÁ DLAŽBA	MALBA KER:OBKLAD V=2000mm	MALBA
1.05	KOUPELNA	5,82	KERAMICKÁ DLAŽBA	MALBA KER:OBKLAD V=2000mm	MALBA
1.06	DĚTSKÝ POKOJ	12,2	LAMINÁTOVÁ PODLAHA	MALBA	MALBA
1.07	LOŽNICE	9,12	LAMINÁTOVÁ PODLAHA	MALBA	MALBA
1.08	OBÝVACÍ POKOJ	19,0	LAMINÁTOVÁ PODLAHA	MALBA	MALBA
1.09	KUCHYŇSKÝ KOUT	9,6	KERAMICKÁ DLAŽBA	MALBA KER:OBKLAD V=600mm	MALBA
1.10	TERASA	12,0	ZAMKOVÁ DLAŽBA		MALBA

LEGENDA MATERIÁLŮ

- OBÝVACÍ ZDVO TL 250 mm Z TÁHRNIC YTONG P2-500 ROZM. 250/249/599, NA TENKOVĚSTVOU ZDICI MALTU YTONG + KONINKRNÍ ZAFITLOVACÍ SYSTÉM , TL0ŠŤKA ZOLANITU 80mm - EPS 100
- PŘÍČKA TL 100 a 150 mm Z TÁHRNIC YTONG P2-500 ROZM. 100 (150)/249/599 mm, NA TENKOVĚSTVOU ZDICI MALTU YTONG

±0,000 = PODLAHA 1.N.P

Objednatel:	Investor:				
Odd. projektant Ing. E. Sedláčková	Hl. Ing. projektu Ing. Radim VRBA	Vypracoval Ing. Radim VRBA	Kreslil Ing. Radim VRBA	číslo zakázky H1P	Ing. Radim VRBA
RODINNÝ DŮM 3+KK					
PŮDORYS 1.NP					
obsah:	PŮDORYS 1.NP				vyřisk číslo:
název dle souboru:	číslo výkresu:	stavební objekt:	číslo revize:	0	
datum 1. vydání stupeň dokumentace STUDIE			měřítko 1:50 formát 4x44		

DOKUMENTACE JE DŮLEŽITĚM MAJETKEM SPOLČENSTVÍ ERA STAVITEL S.R.O. JE ZMÁZANO JI KOPÍROVÁNÍ, POUŽITÍ, ČI INK S NI NÁKLADNĚ TĚŽÍ OSOBU BEZ SOUHLASU SPOLČENSTVÍ ERA STAVITEL S.R.O.