


PŮDORYS 1.NP M1:50

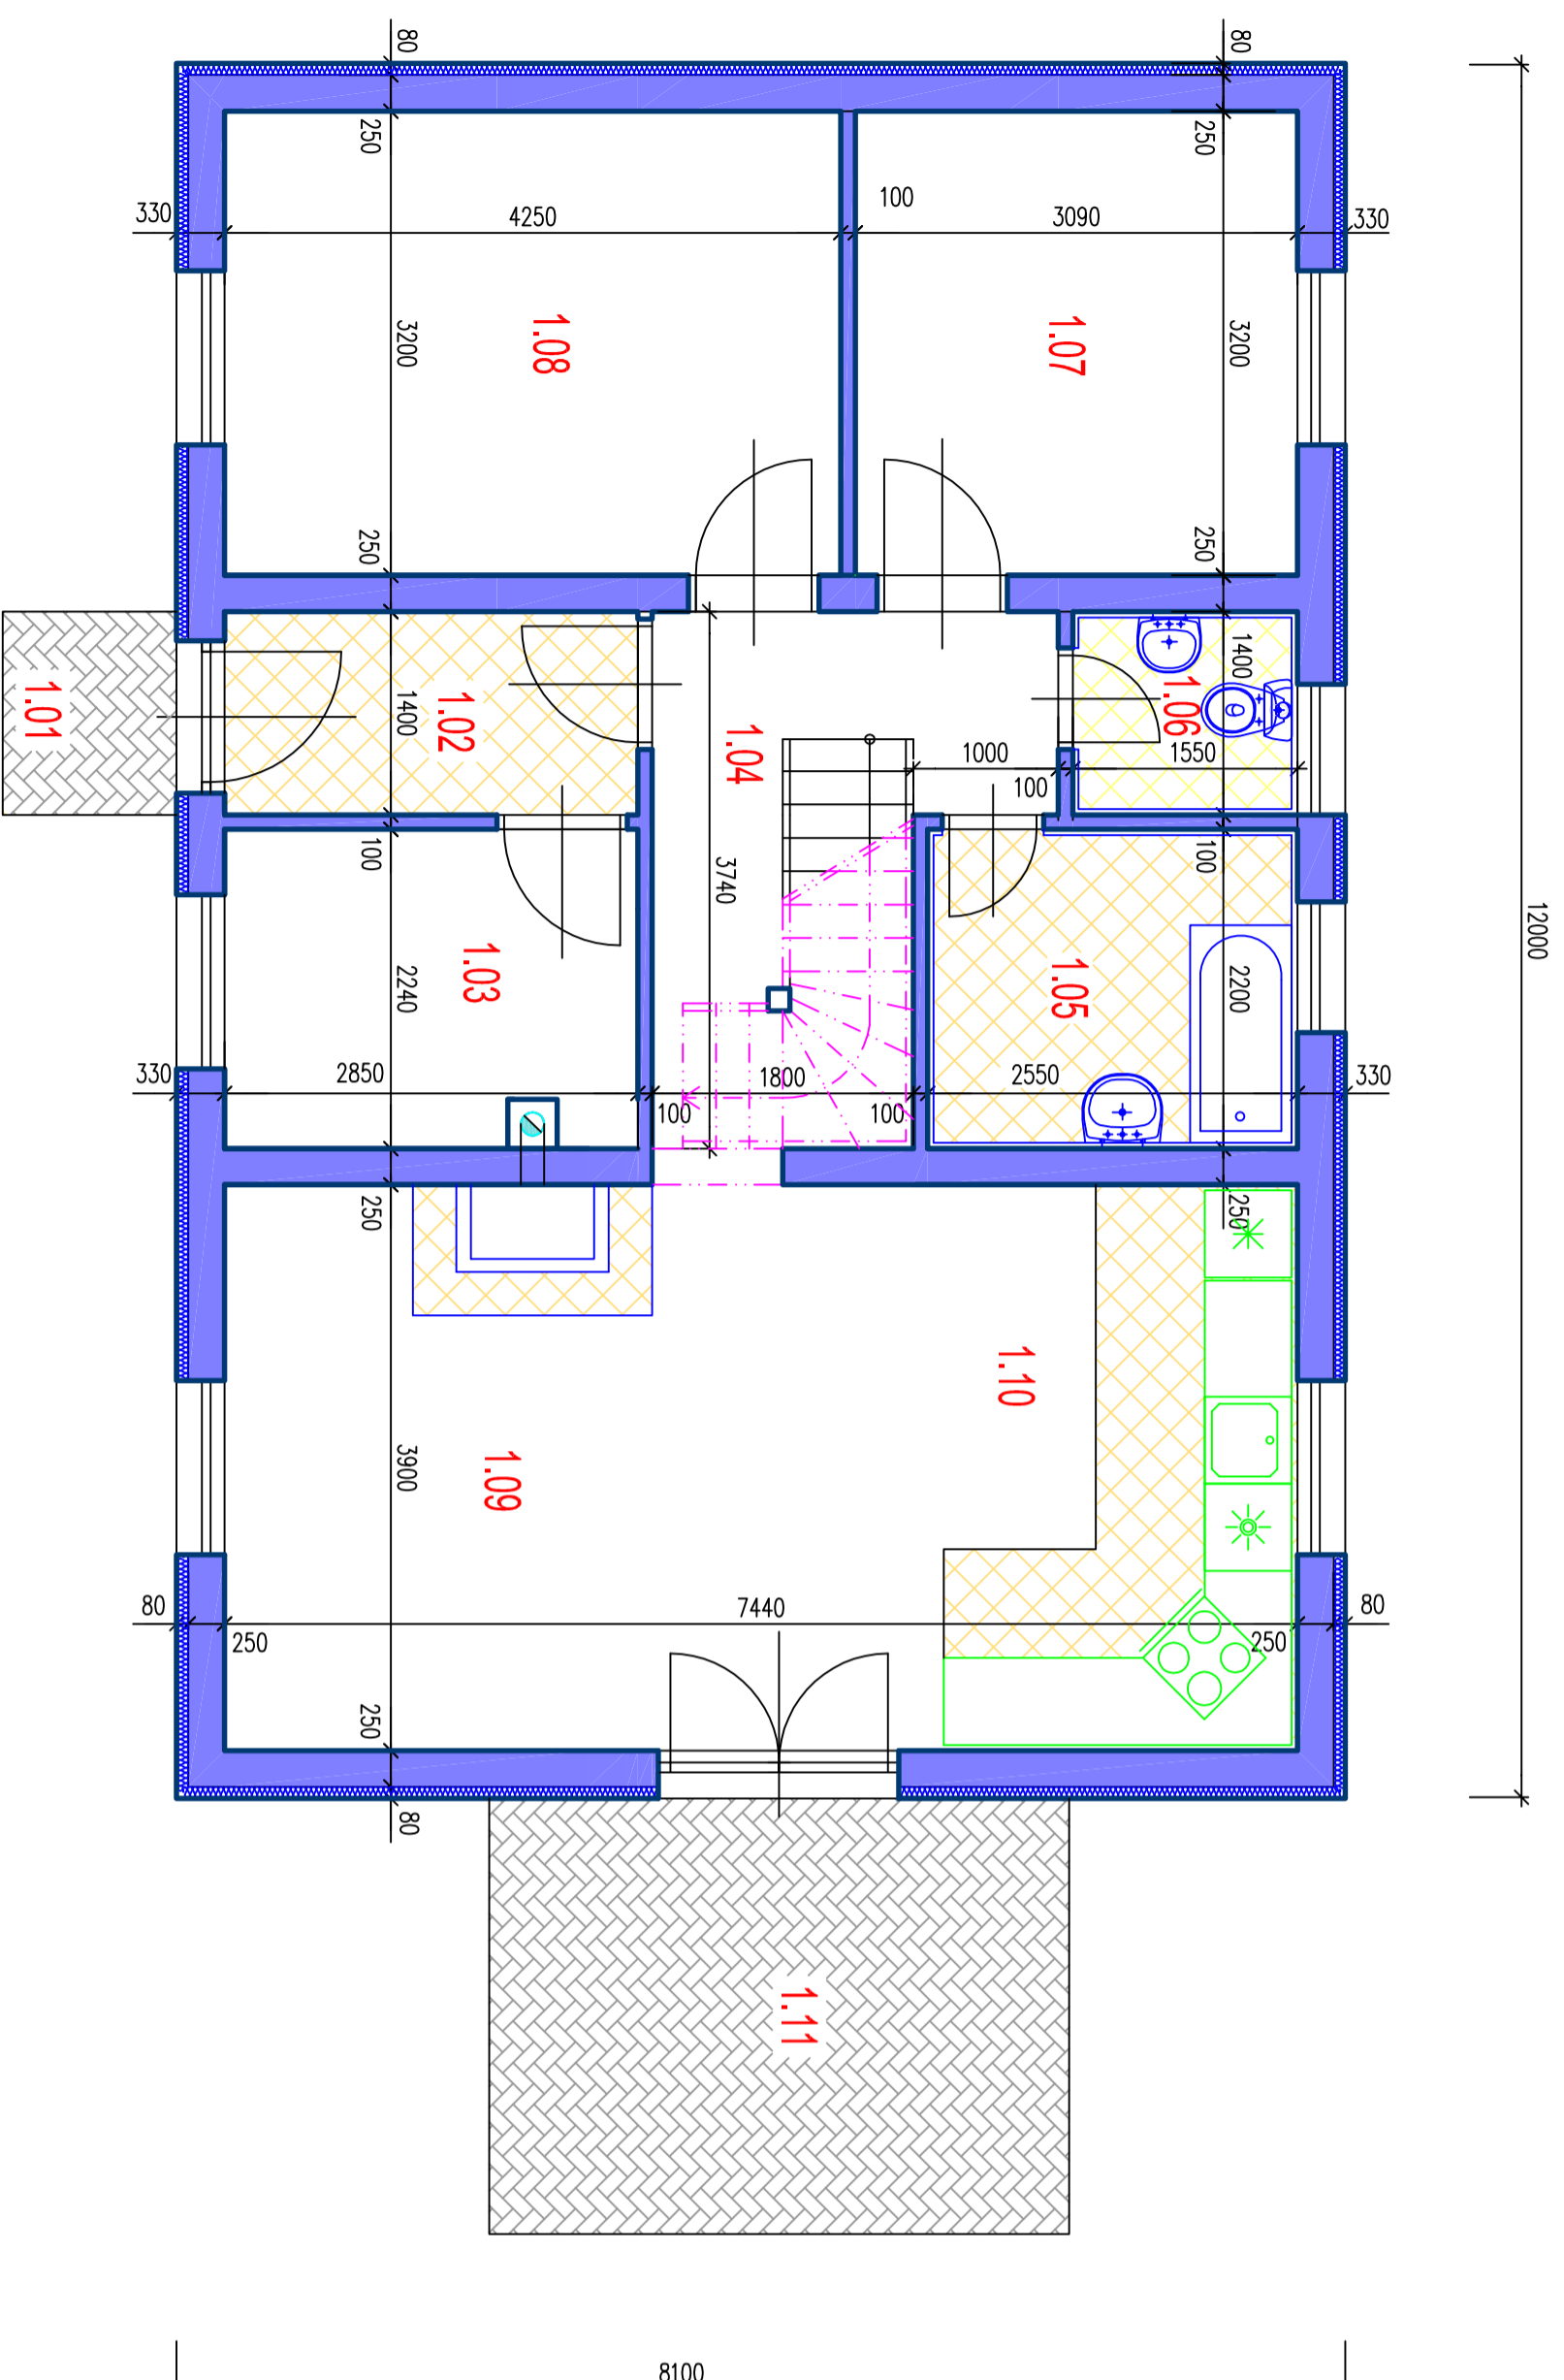

LEGENDA MÍSTNOSTÍ

OZN.	ÚČEL MÍSTNOSTI	PLOCHA (m ²)	PODLAHA	ÚPRAVA POUVRCHU	
				STĚNY	STROPY
1.01	ZAVĚTRÍ	1,96	ZAMKOVÁ DLAŽBA		
1.02	ZADVEŘÍ	3,99	KERAMICKÁ DLAŽBA	MA,BA	MA,BA
1.03	PRACOVNA	6,38	LAMINÁTOVÁ PODLAHA	MA,BA	MA,BA
1.04	CHODBA	8,13	LAMINÁTOVÁ PODLAHA	MA,BA	MA,BA
1.05	KOUPELNA	5,61	KERAMICKÁ DLAŽBA	MA,BA	MA,BA
1.06	WC+UMYVADLO	2,17	LAMINÁTOVÁ PODLAHA	MA,BA	MA,BA
1.07	LOŽNICE	9,9	LAMINÁTOVÁ PODLAHA	MA,BA	MA,BA
1.08	DĚTSKÝ POKOJ	13,5	LAMINÁTOVÁ PODLAHA	MA,BA	MA,BA
1.09	OBÝVACÍ POKOJ	19,1	LAMINÁTOVÁ PODLAHA	MA,BA	MA,BA
1.10	KUCHYŇSKÝ KOUT	10,3	KERAMICKÁ DLAŽBA	MA,BA	MA,BA
1.11	TERASA	12,0	ZAMKOVÁ DLAŽBA	MA,BA	MA,BA

LEGENDA MATERIÁLŮ

- OBVODOVÉ ŽIVNO TL. 250 mm Z TVÁRNIC YTONG P2-500 ROZM. 250/249/599, NA TENKOVSTIVOU ZDÍCI MALTU YTONG + KONJAKTNÍ ZATEPLOVACÍ SYSTÉM , TLOUŠŤKA IZOLANTU 80mm - EPS 100
- PRÍČKA TL. 100 mm Z TVÁRNIC YTONG P2-500 ROZM. 100/249/599 mm, NA TENKOVSTIVOU ZDÍCI MALTU YTONG

±0,000 = PODLAHA 1.N.P

Objednatel:

Investor:

<p>Odd. projektant Ing. E. Sedláčková</p>	<p>Hl. Ing. projektu Ing. Radim VRBA</p>	<p>Vypracoval Ing. Radim VRBA</p>	<p>Kreslil Ing. Radim VRBA</p>	<p>státnice Ing. Radim VRBA</p>
<p>ERA Stavby, s.r.o., Pyláberská 1239/43, 702 00 Moravská Ostrava</p>				
<p>RODINNÝ DŮM 6+KK</p>				
<p>PŮDORYS 1.NP</p>				
obsah:	stavební objekt:			vyřisk číslo:
název dle souboru:	číslo výkresu:	stavby:		0
<p>STUDIE</p>				
datum 1. vydání:	metříko:	formát:	4x44	
datum revize:	vyřisk číslo:			

DOKUMENTACE JE DŮLEŽITĚ MAJETKEM SPOLČENSTVÍ ERA STAVBY, S.R.O. JE ZAKÁZANO JÍ KOPÍROVAT, POUŽÍVAT, ČI INAK S NÍ MANIPULOVAT TĚŽÍ OSOBU BEZ SOUHLASU SPOLČENSTVÍ ERA STAVBY, S.R.O.