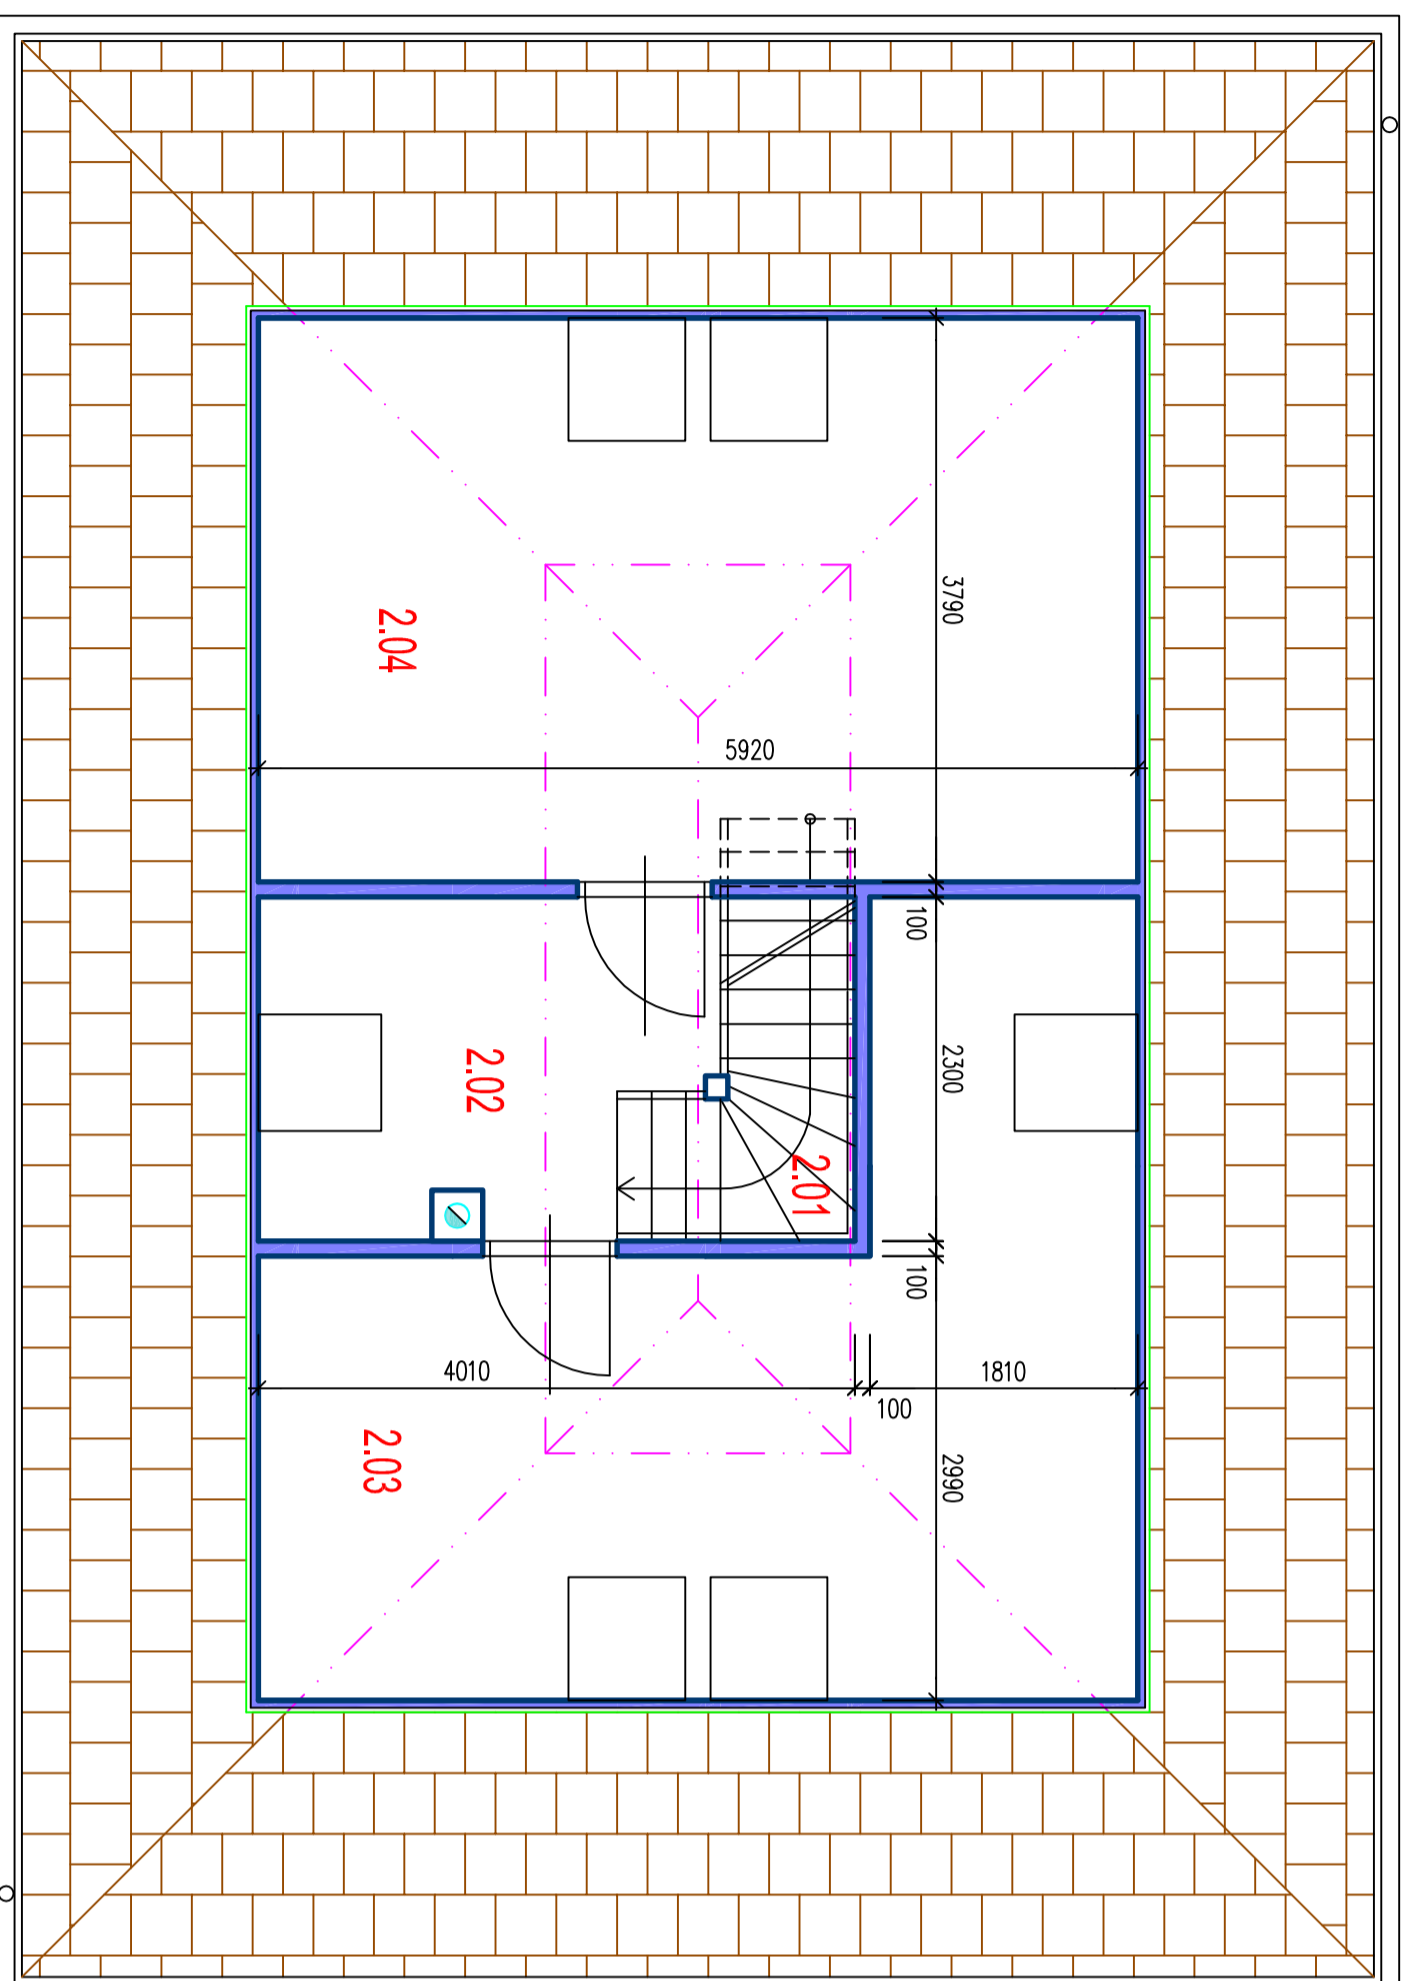


PŮDORYS 2.NP M1:50



LEGENDA MÍSTNOSTÍ

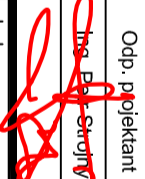
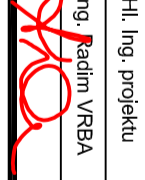


OZN.	ÚČEL MÍSTNOSTI	PLOCHA (m ²)	PODLAHA	ÚPRAVA PLOCHY	
				STĚNY	STŘEŠNÍ KRYTINA
2.01	SCHODIŠTĚ			MALBA	MALBA
2.02	CHODBA	6,4	LAMINÁTOVÁ PODLAHA	MALBA	MALBA
2.03	POKOU 1	22,1	LAMINÁTOVÁ PODLAHA	MALBA	MALBA
2.04	POKOU 2	22,4	LAMINÁTOVÁ PODLAHA	MALBA	MALBA

LEGENDA MATERIÁLŮ

-  STŘEŠNÍ KRYTINA – BEONOVÁ TAŠKA KM BEJA
-  PŘÍČKA TL. 100 mm Z TVÁRNIC YTONG P2-500 ROZM. 100/249/599 mm, NA TENKOVSTVOU ŽDÍCI MALTU YTONG

±0,000 = PODLAHA 1.N.P

Objednatel:	Investor:
-------------	-----------

<p>Objednatel: </p> <p>Stavovatel: </p> <p>Kreslil: </p>	<p>Hl. Ing. projektu: Ing. Radim VRBA</p> <p>Vypracoval: Ing. Radim VRBA</p> <p>Kontrola: Ing. Radim VRBA</p>	<p>ETA Stavitel s.r.o., Pyláberská 1239/43, 702 00 Moravská Ostrava</p> <p>HlP </p> <p>Ing. Radim VRBA</p>			
<p>RODINNÝ DŮM 6+KK</p>					
<p>PŮDORYS 2.NP</p>					
obsah:	název díg.souboru:	číslo výkresu:	stavební objekt:	číslo revize:	vyřik číslo:
				0	

DOKUMENTACE JE DŮLEŽITĚ MAJETKEM SPOLČENSTVÍ ERA STAVBY S.R.O. JE ZMĚZENÍ JI KOPÍROVAT, POUŽÍVAT, ČI INAK S NI MANEŽOVAT TĚŽÍ OSOBU BEZ SOUHLASU SPOLČENSTVÍ ERA STAVBY S.R.O.